Name of work : Drilling of 7nos of Borewell and fixing of pump motor and necessary accessories. at Abbigere, Shettyhalli Medarahalli location Ward no:12

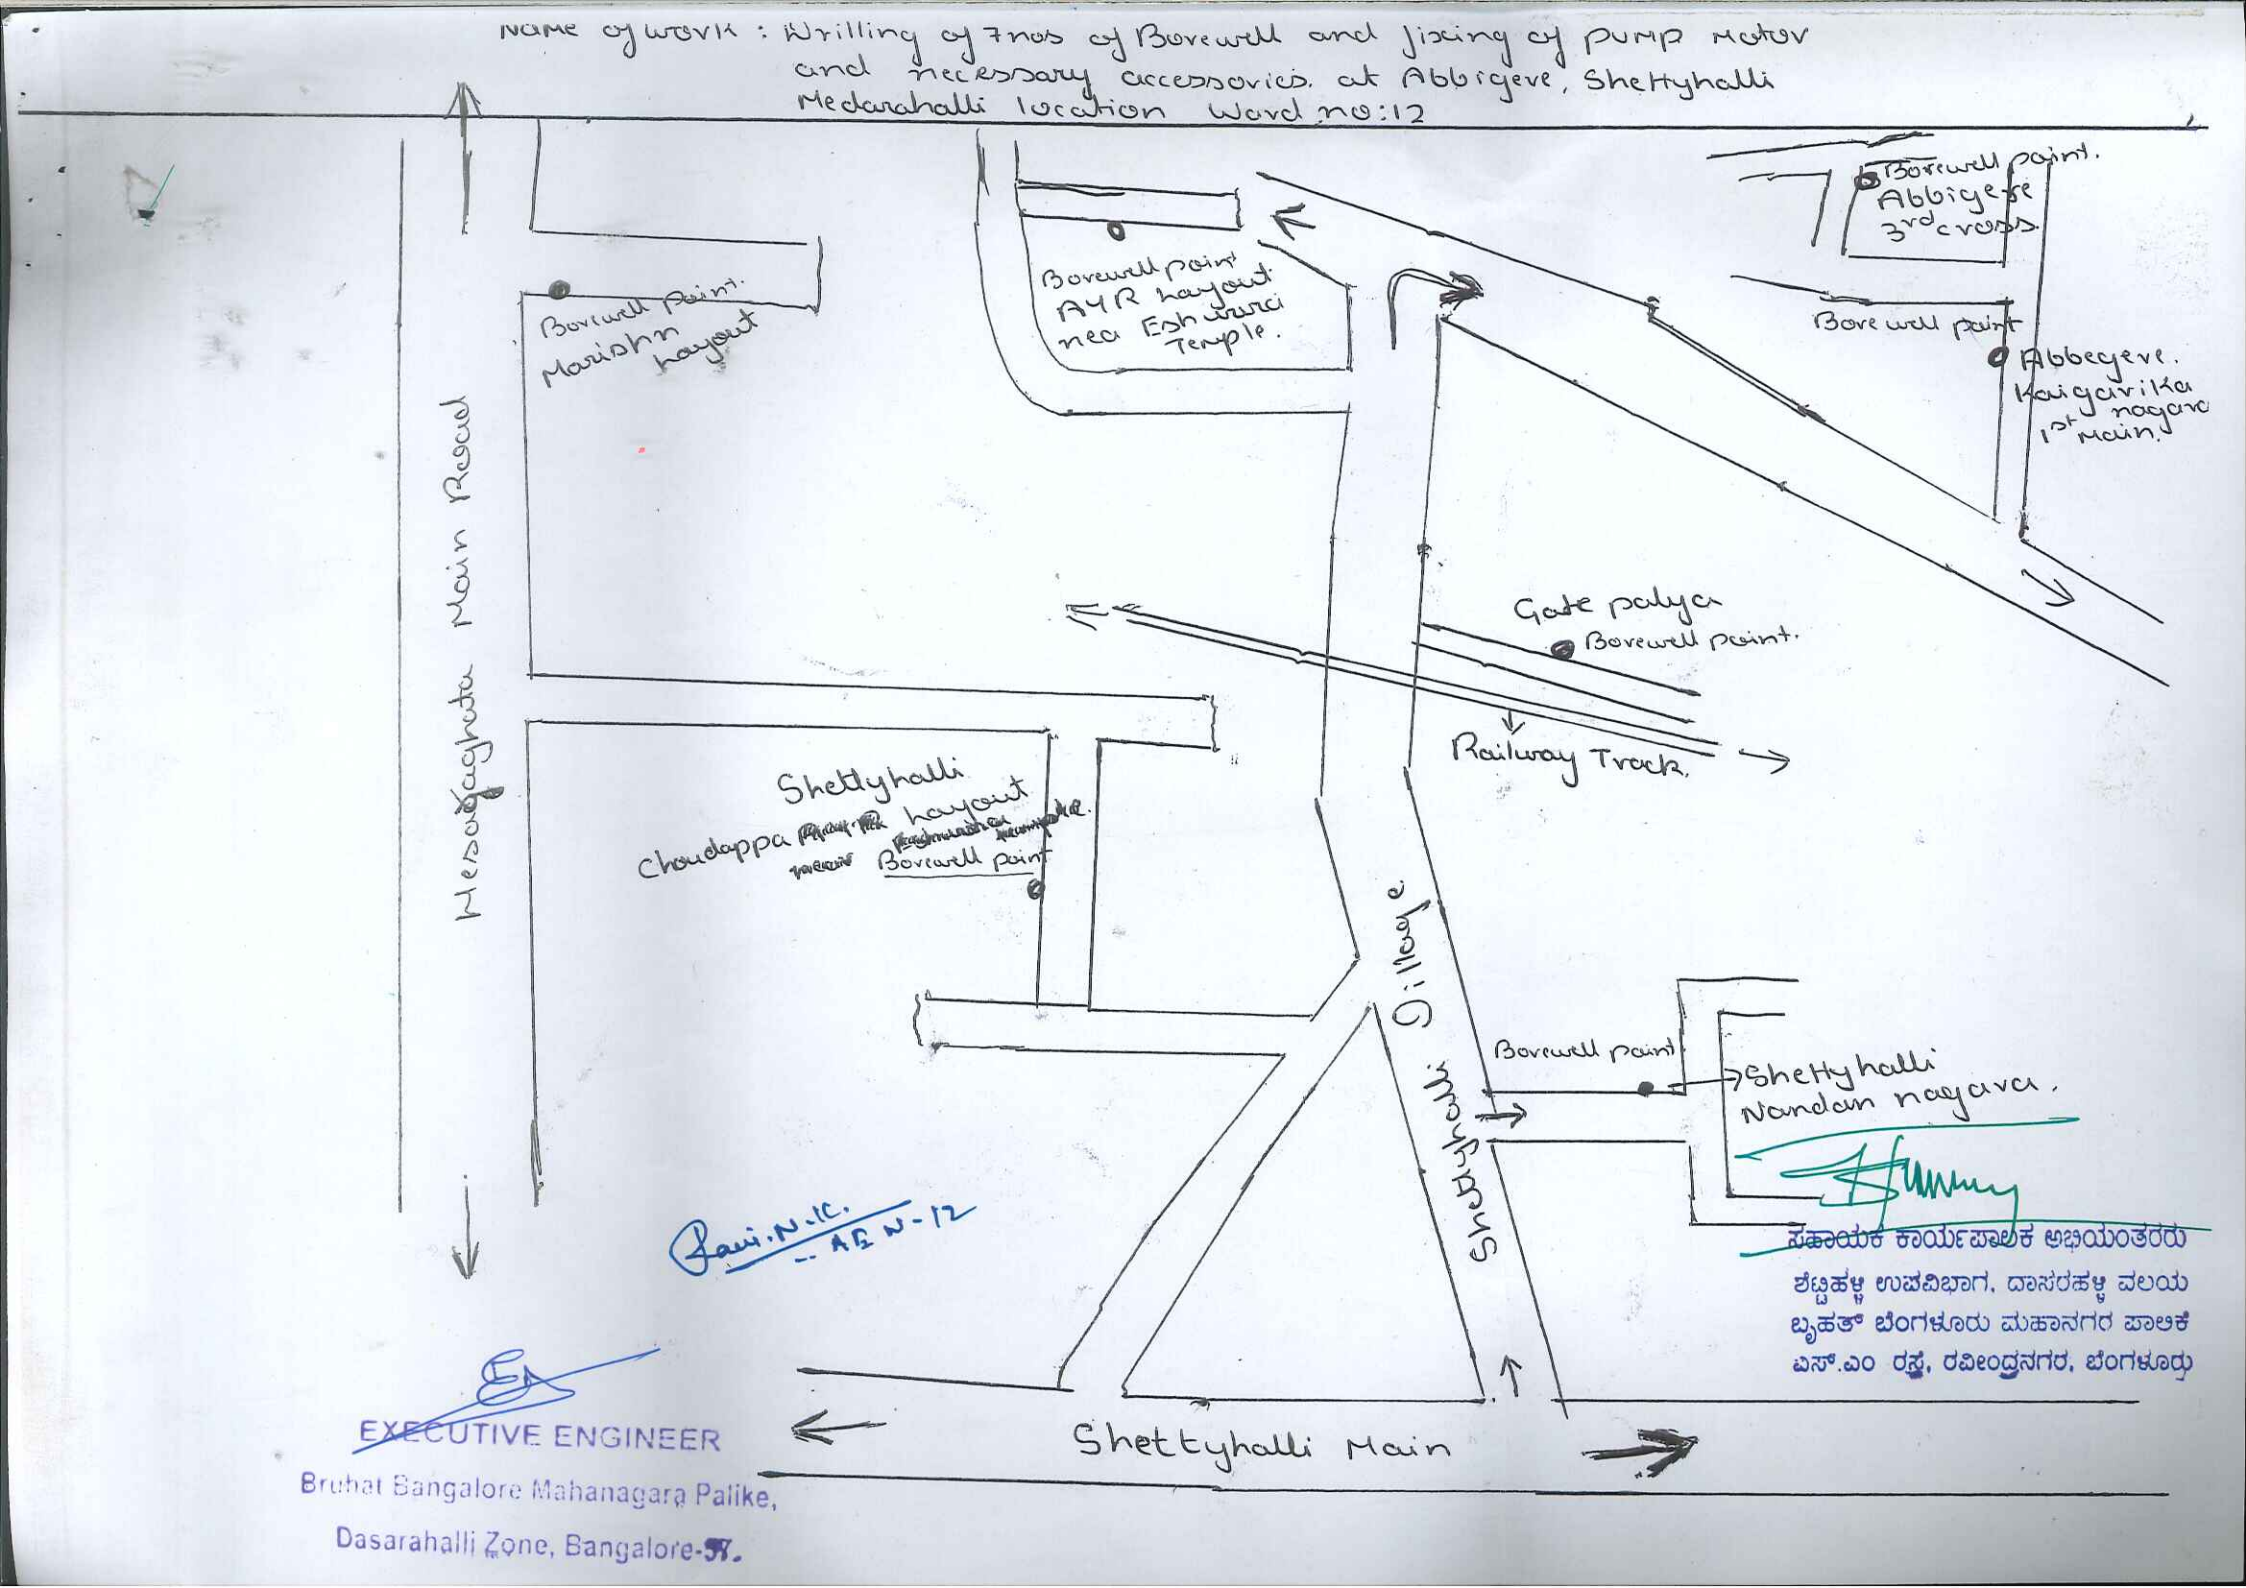

ಸಹಾಯಕ ಕಾರ್ಯಪಾಲಕ ಅಭಿಯಂತರರು
ಶೆಟ್ಟಿಹಳ್ಳಿ ಉಪವಿಭಾಗ, ದಾಸರಹಳ್ಳಿ ವಲಯ
ಬೃಹತ್ ಬೆಂಗಳೂರು ಮಹಾನಗರ ಪಾಲಿಕೆ
ಎಸ್.ಎಂ ರಸ್ತೆ, ರವೀಂದ್ರನಗರ, ಬೆಂಗಳೂರು

EXECUTIVE ENGINEER
Bruhat Bangalore Mahanagara Palike,
Dasarahalli Zone, Bangalore-57.